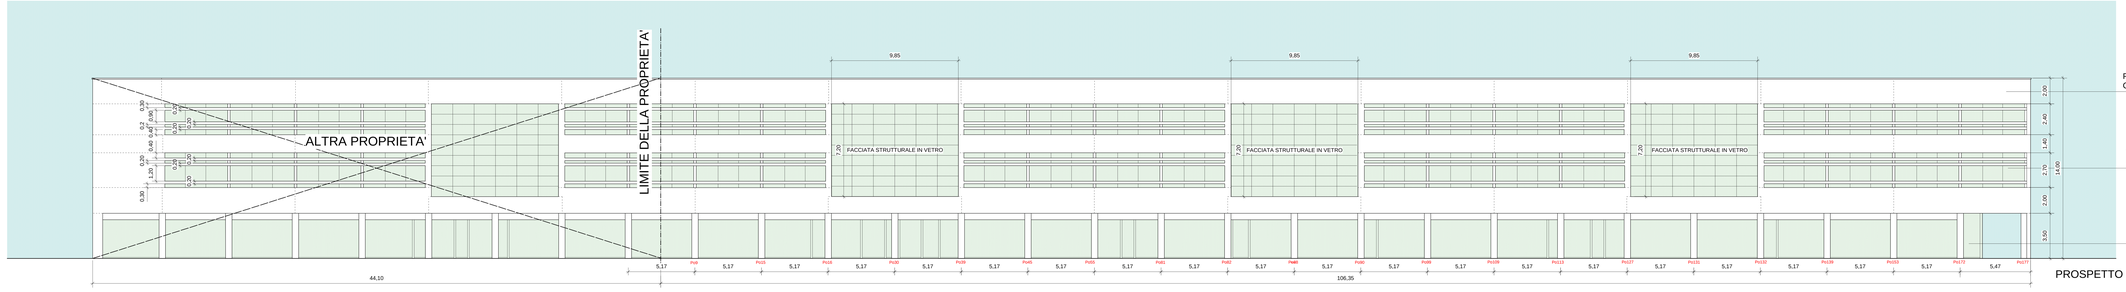

PARETE VENTILATA IN MATERIALI LAPIDEI O SIMILARI DI COLORE CHIARO

VETRATA IN VETROCAMERA ANTISFONDAMENTO DI COLORE VERDE SCURO

SERRAMENTI METALLICI DI COLORE GRIGIO SCURO METALLIZZATO E VETRO ANTISFONDAMENTO

PROSPETTO EST - VIALE DEL SOLE

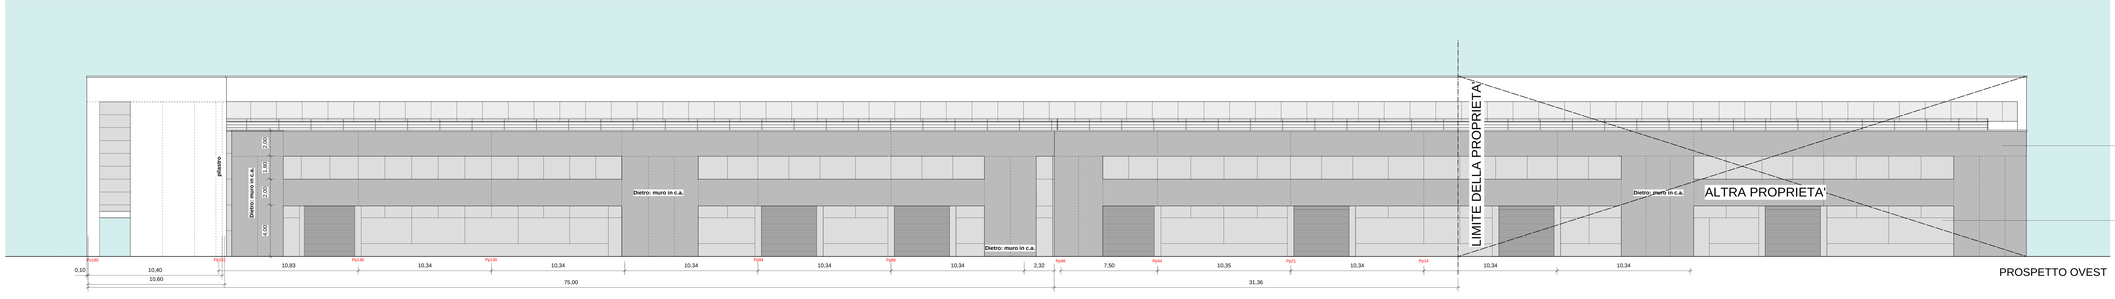

PANNELLI PREFABBRICATI IN CALCESTRUZZO LISCIATO COLORE CHIARO

SERRAMENTI METALLICI DI COLORE GRIGIO SCURO METALLIZZATO E VETRO ANTISFONDAMENTO

PROSPETTO OVEST

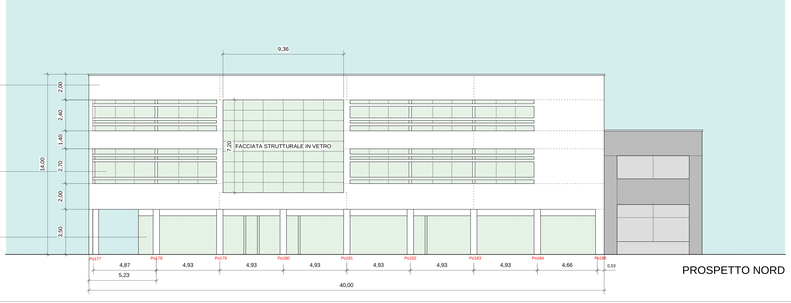

PARETE VENTILATA IN MATERIALI LAPIDEI O SIMILARI DI COLORE CHIARO

VETRATA IN VETROCAMERA ANTISFONDAMENTO DI COLORE VERDE SCURO

SERRAMENTI METALLICI DI COLORE GRIGIO SCURO METALLIZZATO E VETRO ANTISFONDAMENTO

PROSPETTO NORD

PANNELLI PREFABBRICATI IN CALCESTRUZZO LISCIATO COLORE CHIARO

SERRAMENTI METALLICI DI COLORE GRIGIO SCURO METALLIZZATO E VETRO ANTISFONDAMENTO

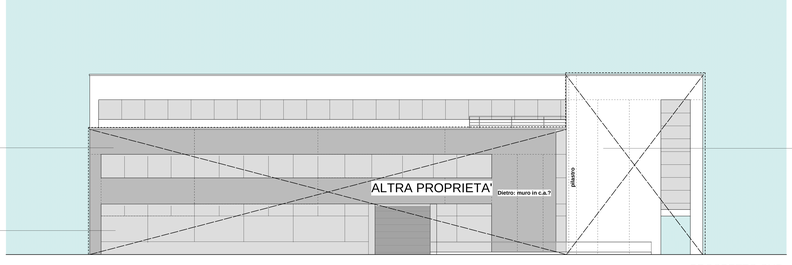

PARETE VENTILATA IN MATERIALI LAPIDEI O SIMILARI DI COLORE CHIARO

PROSPETTO SUD

LEGENDA

- PARETE VENTILATA IN MATERIALI LAPIDEI O SIMILARI DI COLORE CHIARO
- PANNELLI PREFABBRICATI IN CALCESTRUZZO LISCIATO
- VETRATA IN VETROCAMERA ANTISFONDAMENTO DI COLORE VERDE SCURO
- SERRAMENTI METALLICI DI COLORE GRIGIO SCURO METALLIZZATO E VETRO ANTISFONDAMENTO

DIMENSIONAMENTO STRUTTURALE STUDIO ING. E. VISENTIN
DIMENSIONAMENTO TERMICO STUDIO R.C.& Ad

COMUNE: VICENZA			
TITOLO DEL LAVORO: **PROGETTO DELL'EDIFICIO N°3 NEL P.U.A. DI VIA G. DI SARDEGNA**			TITOLO DELLA TAVOLA: **PROSPETTI**
Tavola n° **E8**	DATA: COMPETITIVA 01/10 / 22.04.08	PROGETTISTA: Dott. Arch. ENRICO DAL TOSO	COMMITTENTE: I Proprietari e Soci del Consorzio "GRANITERI DI SARDEGNA" / IMPRESA
	DISEGNATO:	S.G.L.	
SCALA: 1:100			
STUDIO DI ARCHITETTURA E URBANISTICA Dott. Arch. ENRICO DAL TOSO C.so S. AMBROGIO 19 36100 VICENZA tel.fax 0444 545145 E-mail:enricodaltoso@libero.it			COLLABORATORI: Dott. Arch. Michele BETTERLE Dott. Arch. Alberto ZANIN Dott. Arch. Francesco DAL TOSO

A norma di legge è vietata la riproduzione del seguente disegno anche a mezzo elaboratore ecc.