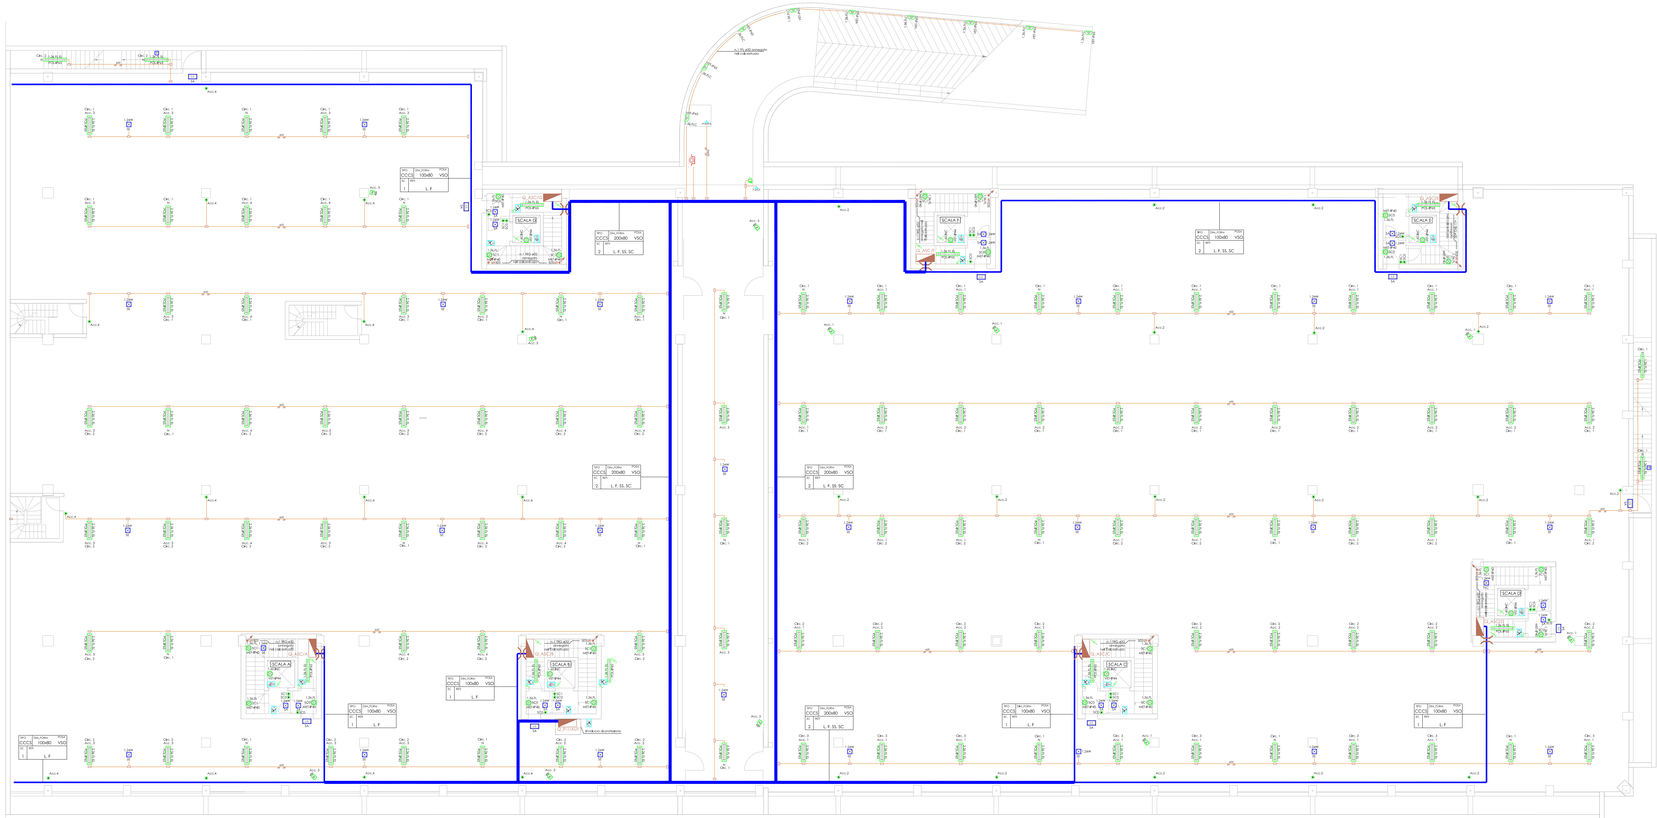

LEGENDA IMPIANTO ELETTRICO DISTRIBUZIONE PRINCIPALE

Simbolo grafico	Descrizione simbolo
	Quadro elettrico
	Numerazione progressiva/vano scale
	Piano di appartenenza: P-1 piano interrato; PT piano terra; P01 piano primo; P02 piano secondo; PC piano copertura; ASC Ascensore; SC Scale; AUT Automazioni/illuminazione esterna
	Conduttura con andamento verticale ascendente/discendente
	Conduttura verticale passante
	Barriera tranfiamma attraversamento orizzontale
	Barriera tranfiamma attraversamento verticale
	Scatola di derivazione a vista
	Scatola di derivazione ad incasso
	Pozzetto con chiusino (1= 40x40x60cm - 2= 60x40x100cm - 3= 100x100x100cm 4=150x100x100cm)
	Condiv in acciaio zincato Sendzimir chiuso completo di coperchio
	Conduttura in tubo incassato
	Conduttura a parete
	Conduttura terminale

Distribuzione principale

Energia	Rete	
	LF	Conduttura principale rete normale luce, forza motrice
	SC SC	Conduttura principale impianti speciali

LEGENDA APPARECCHI DI COMANDO

Simbolo grafico	Descrizione simbolo
	Interruttore
	Deviatore
	Pulsante luminoso
	Apparecchiatura stagno
	Rivelatore di presenza per accensione luci
	Interruttore crepuscolare

LEGENDA APPARECCHI ILLUMINANTI

Simbolo grafico	Descrizione simbolo
	Apparecchio illuminante a plafone, corpo in policarbonato, diffusore in policarbonato trasparente, equipaggiato con lampada fluorescente 1x36W o 2x36W, reattore elettronico, grado di protezione IP65 (parcheggio e locali tecnici)
	Apparecchio illuminante ad incasso, corpo in alluminio pressofuso, diffusore in vetro a goccia antiabbagliante, riflettore in alluminio, controcassa in lamiera preverniciata, griglia a lamelle in alluminio, equipaggiato con lampada fluorescente 1x26W, reattore elettronico, grado di protezione IP65 (rampa ingresso autorimessa)
	Proiettore a plafone di forma circolare, corpo in alluminio pressofuso, diffusore in vetro , riflettore in alluminio, equipaggiato con lampade fluorescenti 2x26W, reattore elettronico, grado di protezione IP67 (portico)
	Apparecchio illuminante a parete, corpo in lamiera d'acciaio inox, diffusore in metacrilato, equipaggiato con lampada fluorescente compatta 1x26W, reattore elettronico, grado di protezione min. IP40 (scale)
	Apparecchio illuminante ad incasso, corpo in policarbonato, diffusore in vetro satinato, equipaggiato con lampade fluorescenti compatte 1x26W o 2x26W, reattore elettronico, grado di protezione IP44, (bagni)
	Apparecchio illuminante a parete, corpo, anello, gabbia a schermo in materiale termoplastico, diffusore in vetro, equipaggiato con lampada incandescente 40w, grado di protezione min. IP40 (vano ascensori)
	Apparecchio illuminante per segnaletica di sicurezza equipaggiato lampada fluorescente compatta 24W, gruppo autonomia di emergenza (autonomia min. 1h) dotato di autodiagnosi, completo di pittogramma normalizzato, tipo SA, grado di protezione IP65 (autonomasio)
	Apparecchio illuminante per segnaletica di sicurezza equipaggiato con tubo a catodo freddo 10W/A e gruppo autonomia di emergenza (autonomia min. 1h) dotato di autodiagnosi, completo di pittogramma normalizzato, tipo SE, grado di protezione IP42 (di vano scale)
	Apparecchio illuminante per illuminazione di sicurezza equipaggiato con lampade fluorescenti compatte da 13-18W o 1x24W dotato di autodiagnosi, gruppo autonomia di emergenza (autonomia min. 1h), tipo SE o SA, grado di protezione IP65 (vano scale e locali tecnici)
	Gruppo autonomo per illuminazione di emergenza dotato di autodiagnosi, autonomia min. 1h, tipo SE, grado di protezione IP65 (blocco ascensore)

LEGENDA IMPIANTO FORZA MOTRICE

Simbolo grafico	Descrizione simbolo
	Bipresa monofase 10/16A+T
	Presa monofase 10/16A+T con contatti di terra laterali (Schuko) interbloccata con interruttore automatico magnetotermico
	Presa industriale 2P+T 16A interbloccata
	Interruttore sezionatore ministuratorio 4x4, per installazione su placche serie civile
	Punto alimentazione boiler
	Punto alimentazione estrattore
	Pulsante di sgancio ad accesso protetto

LEGENDA IMPIANTO CHIAMATA

Simbolo grafico	Descrizione simbolo
	Videocitofono da parete e/o da tavolo (postazione interna)
	Videocitofono (postazione esterna)
	Pulsante con targhetta portanome
	Serratura elettrica

TABELLA DI INDIVIDUAZIONE CONDUTTURA PRINCIPALE

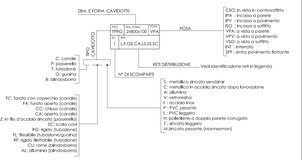

INDICAZIONE SUDDIVISIONE ZONE ELETTRICHE

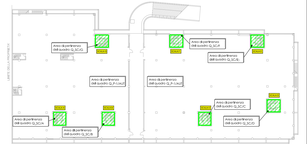

PIANO INTERRATO

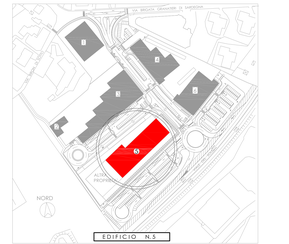

PROGETTAZIONI TERMOTECNICHE
IL FLORIANO 6/B - 36010 VIGARDOLO (VI)
TEL. 0444/969855-969858 - FAX 0444/969794
e-mail: rosprog@tin.it

Progettista degli Impianti Termotecnici
per Arch. BENEDETTI FIDENZIO

perm.	Rossetti Renzo	prog.vett.
		prog.ram.
germ.	Tonole Rezzolo	dis.cpt.
		prog.pdb.

R.D.C.
Servizi Elettrici

PROGETTI IMPIANTI ELETTRICI
RDC SERVIZI ELETTRICI SAS
VIA BRESCIA 31 - 36040 TORRI DI QUZZI (VI)
TEL. 0444/601584 - FAX 0444/599624
e-mail: posta@rdcsas.it

Progettista Impianti Elettrici
per Arch. CLEMENTI IRIS_LA

perm.	Clementi Iris	prog.vett.
		prog.ram.
	Ubaldi Luca	dis.cpt.
		prog.pdb.

ELABORATO	COMMITTENTE:	CONSORZIO GRANATIERI DI SARDEGNA			
E. 02	OGGETTO:	Costruzione di un edificio ad uso commerciale da realizzarsi nella zona artigianale e industriale situata in "GRANATIERI DI SARDEGNA"			
EDIFICIO N. 5		IMPIANTI ELETTRICI - SOTTOSERVIZI DISPOSIZIONE APPARECCHIATURE IMPIANTI DI ILLUMINAZIONE NORMALE, SICUREZZA E FORZA MOTRICE			
PIANO INTERRATO	OGGETTO VARIANTE:				
DATA 29/03/2008	FILE 1308 E02 Imp_PI				
ELABORATO N° E02	AGG. 00	DEL 29/03/2008	SCALA 1:100		
SOSTITUISCE ELABORATO N° 00	AGG. 00	DEL 00/00/0000	RIF. 0308		

Al sensi e per gli effetti degli art. 1, 2 e 99 della legge n. 633 del 22 aprile 1941 si ricordano le proprietà intellettuali e materiali di questo elaborato e facciamo espresso divieto a chiunque di riprodurlo, copiarlo e renderlo noto a terzi o di ripubblicarlo anche in parte, senza la nostra preventiva autorizzazione scritta.