Sezione A2-A2

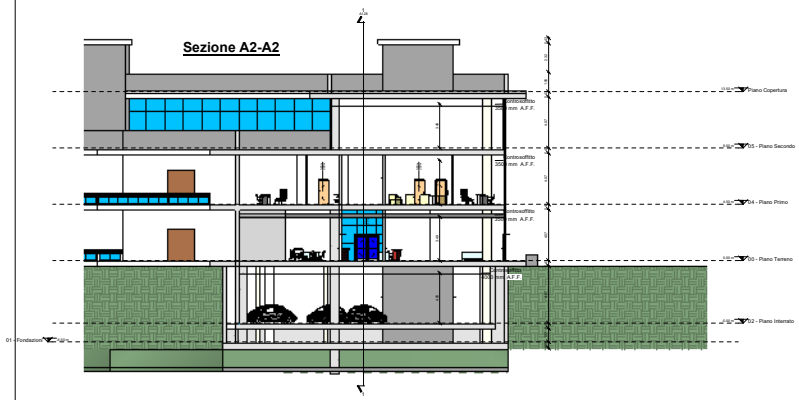

Sezione A-A

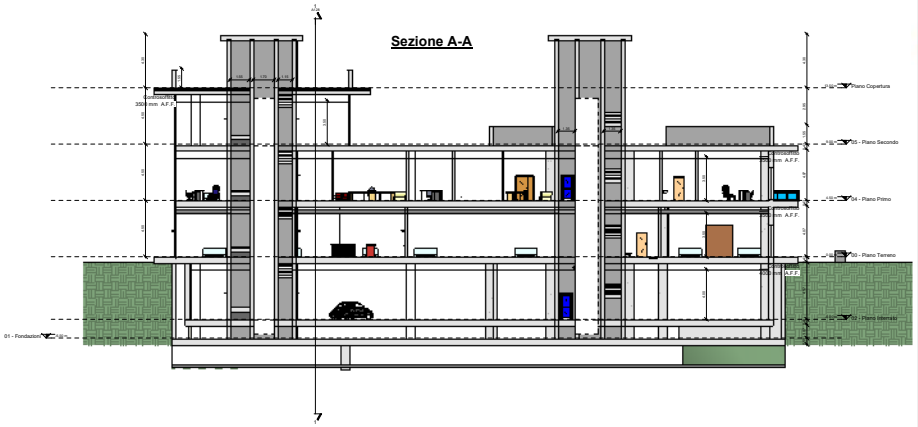

Sezione A3-A3

Sezione A1-A1

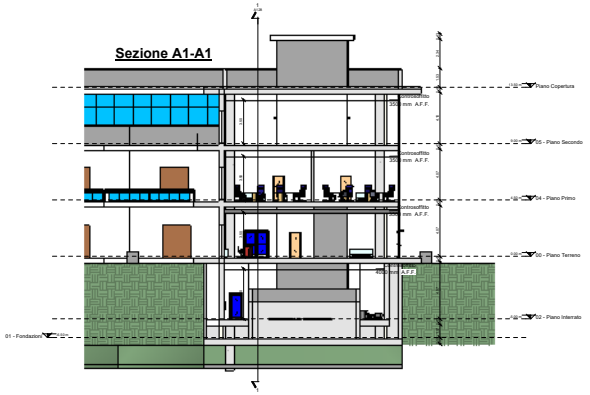

VENITALY

Centro Progettazioni VENITALY - VCS Venitaly Consorzio Stabile

C.P.R. Sicilia VENITALY
Via Roma
Isola delle Femmine (PA)
+393931110423

R.U.P. Geom. Vincenzo Cintura
Via Mascagni, 20
36100 Vicenza
Telefono +39/0445/552604 - 0444 963505
Fax 0444 964453
e-mail cintura@vodafone.it

N.	Descrizione	Dati

C.S. VENITALY
Poliambulatorio
GRANATIERI

SEZIONI A-A

Numero del progetto	0001
Del	20/06/2017
Disegnato da	C.P.N. "VENITALY
Controllato da	R.U.P. Geom. Cintura

A120

Scala 1 : 100

0001/2017 001/027