INDICAZIONE SUDDIVISIONE ZONE ELETTRICHE

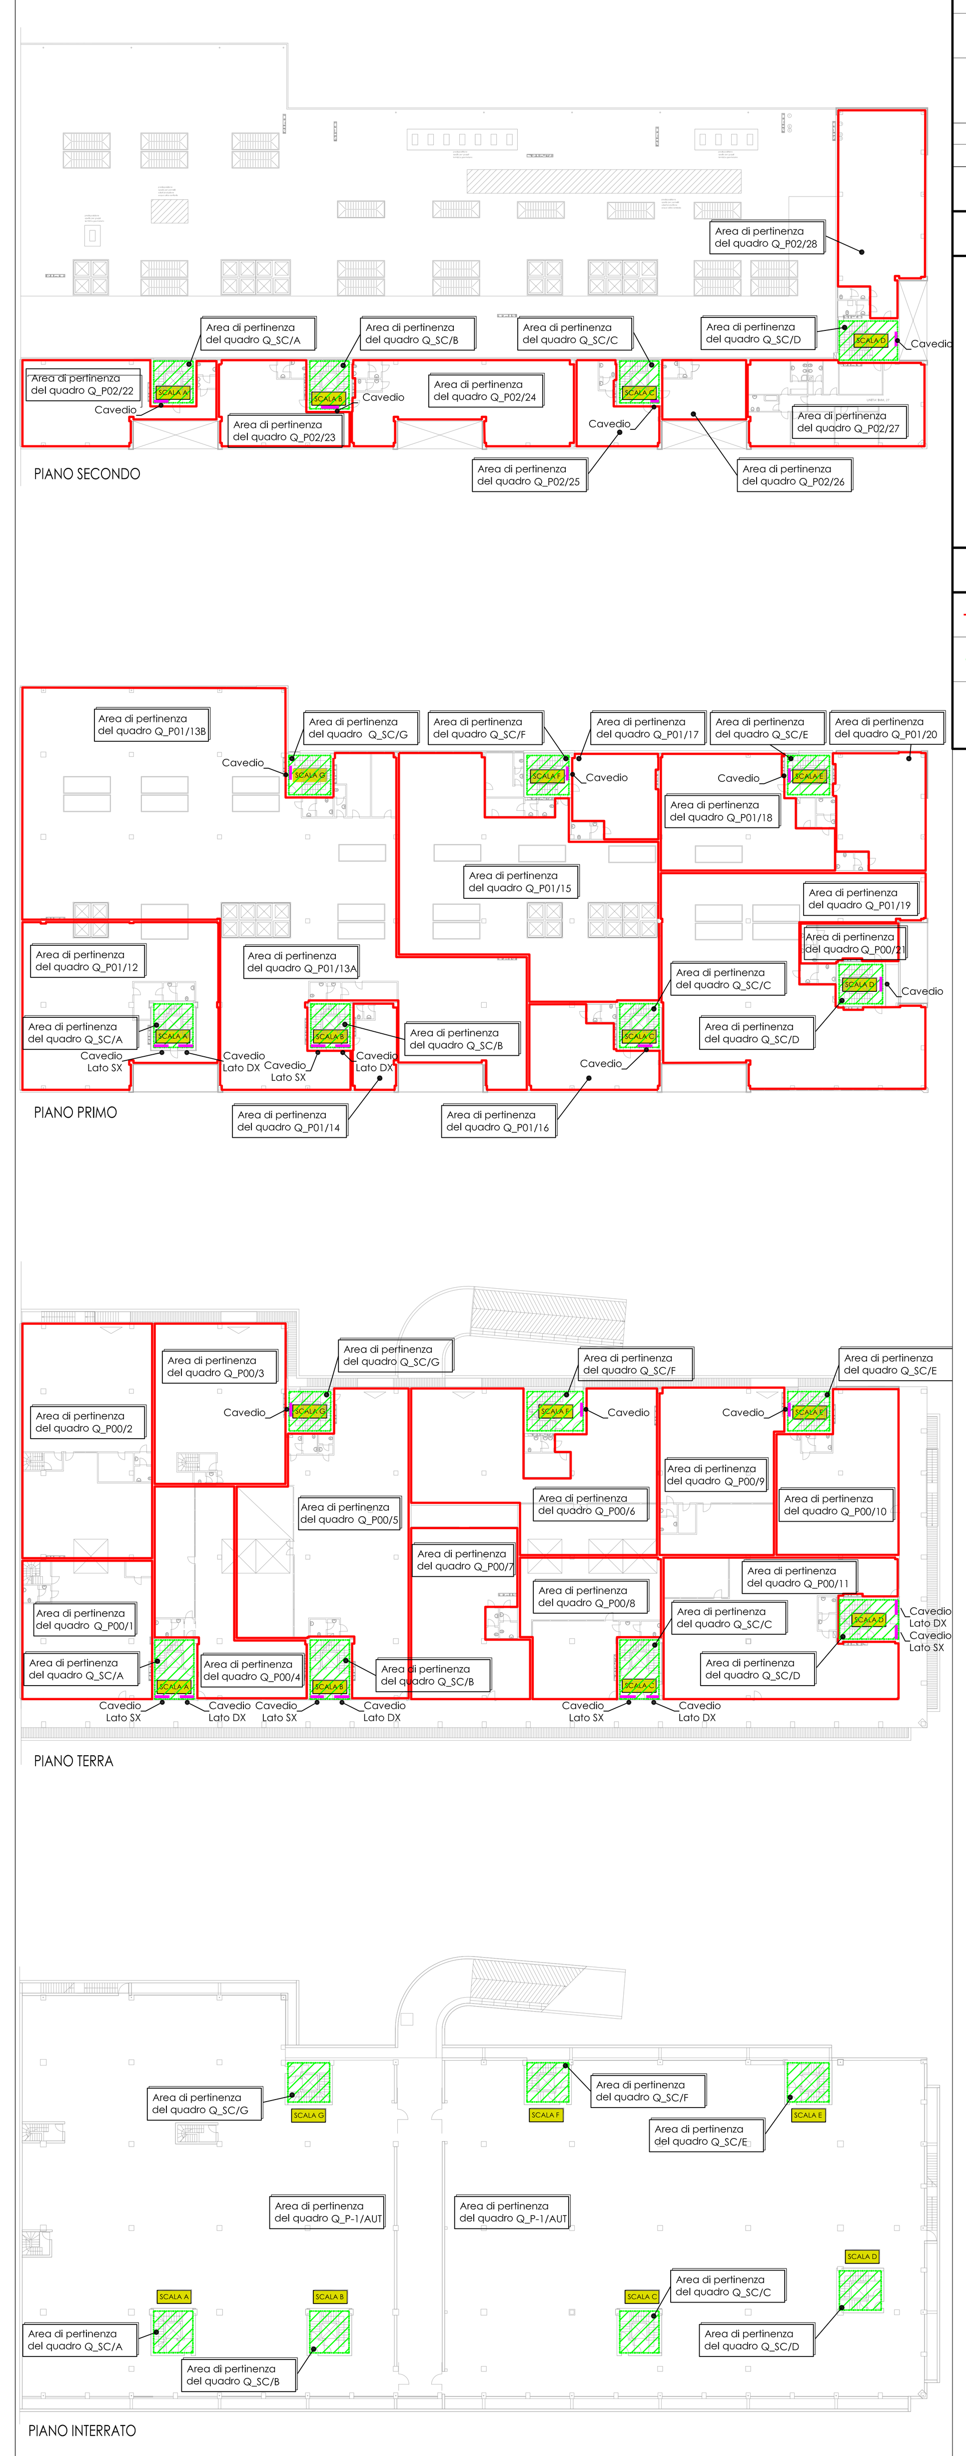

LEGENDA SCHEMA A BLOCCHI DISTRIBUZIONE PRINCIPALE

Simbolo grafico	Descrizione simbolo
kWh	Gruppo di misura
	Quadro elettrico
	Pulsante di sgancio
UTENZA ...	Indicazione potenza richiesta
Distribuzione principale — Energia / Rete: N	Conduttura principale rete ordinaria

LEGENDA QUADRI DI PIANO/GENERALI

Q_.../...

Numerazione progressiva/vano scale

Piano di appartenenza

- P-1 piano interrato
- P00 piano terra
- P01 piano primo
- P02 piano secondo
- P03 piano terzo
- Pc piano copertura
- ASC Ascensore
- SC Scale
- AUT Autorimesse

LEGENDA ZONE ELETTRICHE

- Demarcazione del limite del quadro di zona
- Demarcazione del limite del quadro distribuzione zone comuni
- Area di pertinenza del quadro Q_... — Tabella di identificazione area

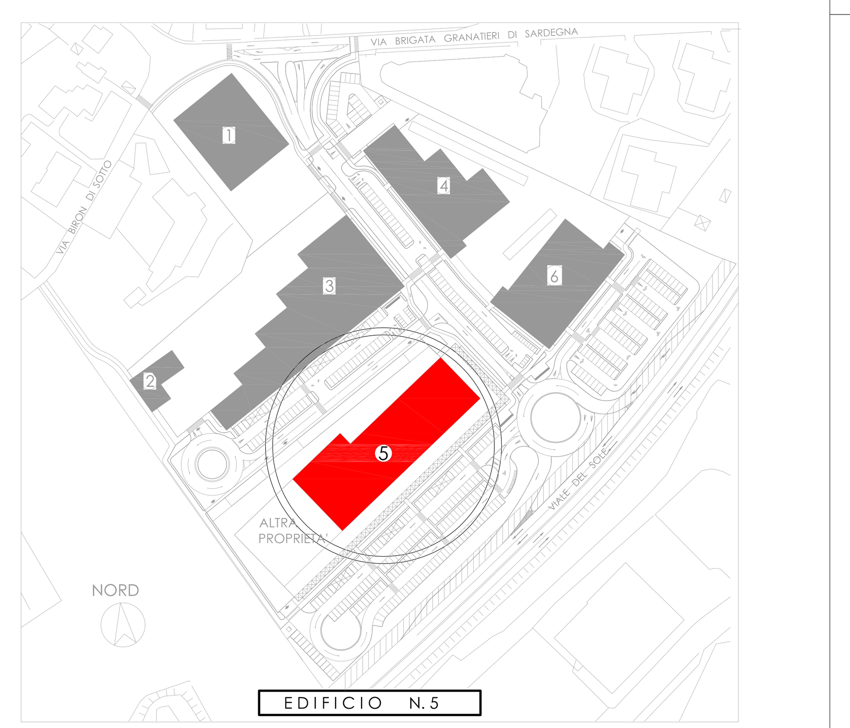

R.C.S. s.r.l.

PROGETTAZIONI TERMOTECNICHE
S. FLORIANO 6/B - 36010 VIGARDOLO (VI)
TEL. 0444/596880-596896 - FAX 0444/945784
e-mail: rcsprog@tin.it

Progettista degli Impianti Termotecnici
per.ind. BENEDETTI FIDENZIO

Collaboratori		
per.ind.	Benedetti Fidenzio	prog. verif.
		prog. esec.
geom.	Fanchin Pierpaolo	elab. graf.
		prog. prelim.

R.D.C.
Servizi Elettrici

PROGETTI IMPIANTI ELETTRICI
RDC SERVIZI ELETTRICI SAS
VIA BRESCIA 31 - 36040 TORRI DI Q.LO (VI)
TEL. 0444/267584 - FAX 0444/269624
e-mail: posta@rdcse.it

Progetti Impianti Elettrici
per.ind. CLEMENTI SILLA

Collaboratori		
per.ind.	Clementi Silla	prog. verif.
		prog. esec.
per.ind.	Clementi Luca	elab. graf.
		prog. prelim.

ELABORATO: E.01
EDIFICIO N. 5
PIANO: /

COMMITTENTE: CONSORZIO GRANATIERI DI SARDEGNA

OGGETTO: Costruzione di un edificio ad uso commerciale artigianale-direzionale sito all'interno del piano urbanistico attuativo "GRANATIERI DI SARDEGNA".
IMPIANTI ELETTRICI - SOTTOSERVIZI
SCHEMA A BLOCCHI RETE BT

OGGETTO VARIANTE:

DATA: 28/03/2008	FILE: 03_08 E01 SB Rete BT			SCALA: /	
ELABORATO N° E01	AGG. 00	DEL 28/03/2008		RIF.: 0308	
SOSTITUISCE ELABORATO N° 00	AGG. 00	DEL 00/00/0000			

Ai sensi e per gli effetti degli art. 1, 2 e 99 della legge n. 633 del 22 aprile 1941, ci riserviamo la proprietà intellettuale e materiale di questo elaborato e facciamo espresso divieto a chiunque di renderlo noto a terzi o di riprodurlo anche in parte, senza la nostra preventiva autorizzazione scritta.