Sezione B-B

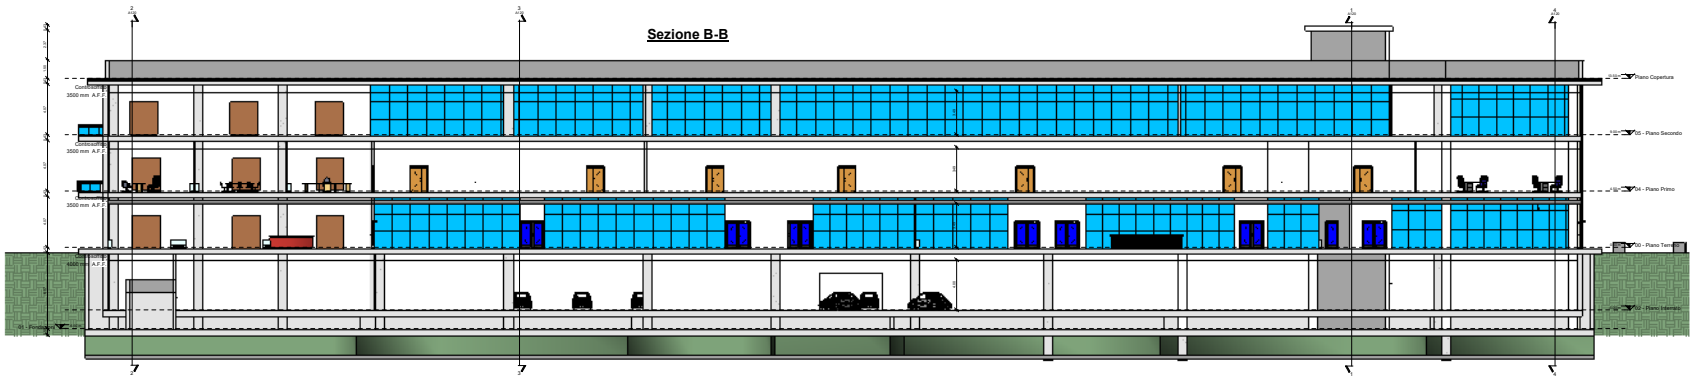

Abaco dei locali					
Area	Livello	Nome	Numero	Perimetro	Volume
282.56 m²	00 - Piano Terreno	Locale Commerciale	1 T	78.79 m	988.95 m³
175.73 m²	00 - Piano Terreno	Locale Commerciale	2 T	62.39 m	615.04 m³
163.64 m²	00 - Piano Terreno	Locale Commerciale	3 T	56.19 m	572.75 m³
127.88 m²	00 - Piano Terreno	Locale Commerciale	4 T	52.54 m	446.89 m³
110.66 m²	00 - Piano Terreno	Locale Commerciale	5 T	44.73 m	387.33 m³
149.82 m²	00 - Piano Terreno	Locale Commerciale	6 T	57.45 m	523.67 m³
299.11 m²	00 - Piano Terreno	Locale Commerciale	7 T	77.59 m	1015.39 m³
363.89 m²	00 - Piano Terreno	Pronto Soccorso - Codici Bianchi	8 T	97.21 m	1273.63 m³
122.01 m²	00 - Piano Terreno	Bar - Tabacchi - Giornali	9 T	51.48 m	427.04 m³
215.64 m²	00 - Piano Terreno	Locale Commerciale	10 T	71.32 m	754.74 m³
207.09 m²	00 - Piano Terreno	Locale Commerciale	11 T	70.97 m	724.83 m³
175.63 m²	00 - Piano Terreno	Locale Commerciale	12 T	62.52 m	614.71 m³
162.89 m²	00 - Piano Terreno	Locale Commerciale	13 T	61.87 m	570.10 m³
158.56 m²	00 - Piano Terreno	Banca	14 T	68.77 m	554.96 m³
660.32 m²	00 - Piano Terreno	Galleria Piano Terra	01 Tc	256.39 m	2311.13 m³
47.57 m²	04 - Piano Primo	Studio	1 I°	28.43 m	166.48 m³
25.32 m²	04 - Piano Primo	Riunioni	2 I°	23.99 m	88.61 m³
58.06 m²	04 - Piano Primo	Ricevimento	3 I°	42.07 m	203.23 m³
5.74 m²	04 - Piano Primo	Ripostiglio	4 I°	9.90 m	20.07 m³
5.74 m²	04 - Piano Primo	Ripostiglio	5 I°	9.90 m	20.07 m³
56.11 m²	04 - Piano Primo	Ricevimento	6 I°	42.92 m	196.12 m³
23.70 m²	04 - Piano Primo	Riunioni	7 I°	23.54 m	82.95 m³
48.37 m²	04 - Piano Primo	Studio	8 I°	27.71 m	169.28 m³
42.17 m²	04 - Piano Primo	Ricevimento	9 I°	26.56 m	147.58 m³
17.50 m²	04 - Piano Primo	Studio	10 I°	17.05 m	62.66 m³
42.02 m²	04 - Piano Primo	Studio	11 I°	26.61 m	147.06 m³
20.67 m²	04 - Piano Primo	Studio	12 I°	18.69 m	72.33 m³
21.79 m²	04 - Piano Primo	Studio	13 I°	20.09 m	76.26 m³
4.53 m²	04 - Piano Primo	Ripostiglio	14 I°	8.73 m	15.85 m³
39.01 m²	04 - Piano Primo	Ricevimento	15 I°	25.38 m	136.55 m³
24.60 m²	04 - Piano Primo	Studio	16 I°	21.85 m	86.09 m³
20.65 m²	04 - Piano Primo	Studio	17 I°	18.68 m	72.31 m³
20.66 m²	04 - Piano Primo	Studio	18 I°	18.69 m	72.33 m³
19.44 m²	04 - Piano Primo	Studio	19 I°	17.87 m	66.06 m³
21.73 m²	04 - Piano Primo	Studio	20 I°	19.13 m	75.06 m³

Abaco dei locali					
Area	Livello	Nome	Numero	Perimetro	Volume
23.68 m²	04 - Piano Primo	Studio	21 I°	20.35 m	82.90 m³
29.35 m²	04 - Piano Primo	Ricevimento	22 I°	21.68 m	102.74 m³
16.74 m²	04 - Piano Primo	Studio	23 I°	16.43 m	58.59 m³
41.12 m²	04 - Piano Primo	Studio	24 I°	28.66 m	143.93 m³
20.68 m²	04 - Piano Primo	Studio	25 I°	18.79 m	72.38 m³
17.04 m²	04 - Piano Primo	Studio	26 I°	16.02 m	59.64 m³
25.58 m²	04 - Piano Primo	Ricevimento	27 I°	21.62 m	89.54 m³
8.83 m²	04 - Piano Primo	Studio	28 I°	12.10 m	31.24 m³
36.08 m²	04 - Piano Primo	Studio	29 I°	24.31 m	126.27 m³
36.51 m²	04 - Piano Primo	Studio	30 I°	24.46 m	127.78 m³
32.61 m²	04 - Piano Primo	Ricevimento	31 I°	28.22 m	114.12 m³
27.50 m²	04 - Piano Primo	Studio	32 I°	22.01 m	96.25 m³
22.98 m²	04 - Piano Primo	Studio	33 I°	20.85 m	80.41 m³
31.69 m²	04 - Piano Primo	Studio	34 I°	24.11 m	110.92 m³
37.25 m²	04 - Piano Primo	Studio	35 I°	25.33 m	130.39 m³
58.01 m²	04 - Piano Primo	Ricevimento	36 I°	32.50 m	203.04 m³
74.97 m²	04 - Piano Primo	Studio	37 I°	42.20 m	262.39 m³
67.12 m²	04 - Piano Primo	Studio	38 I°	36.86 m	234.92 m³
33.24 m²	04 - Piano Primo	Studio	39 I°	33.85 m	83.36 m³
6.46 m²	04 - Piano Primo	Ripostiglio	40 I°	11.61 m	22.62 m³
41.12 m²	04 - Piano Primo	Ricevimento	41 I°	30.11 m	143.94 m³
11.20 m²	04 - Piano Primo	Studio	42 I°	13.71 m	35.21 m³
26.80 m²	04 - Piano Primo	Studio	43 I°	21.89 m	93.80 m³
55.72 m²	04 - Piano Primo	Studio	44 I°	33.55 m	195.02 m³
57.48 m²	04 - Piano Primo	Studio	45 I°	33.87 m	201.19 m³
46.44 m²	04 - Piano Primo	Ricevimento	46 I°	34.50 m	162.53 m³
11.01 m²	04 - Piano Primo	Studio	47 I°	13.28 m	38.54 m³
96.85 m²	04 - Piano Primo	Riunioni	48 I°	35.14 m	726.96 m³
45.55 m²	04 - Piano Primo	Studio	49 I°	27.01 m	159.42 m³
53.63 m²	04 - Piano Primo	Studio	50 I°	34.00 m	121.19 m³
14.88 m²	04 - Piano Primo	Ricevimento	51 I°	15.71 m	52.08 m³
25.66 m²	04 - Piano Primo	Studio	52 I°	20.41 m	89.81 m³
27.42 m²	04 - Piano Primo	Studio	53 I°	21.33 m	95.96 m³
28.45 m²	04 - Piano Primo	Studio	54 I°	21.73 m	99.58 m³
26.84 m²	04 - Piano Primo	Studio	55 I°	20.95 m	93.94 m³
6.83 m²	04 - Piano Primo	Ripostiglio	56 I°	10.24 m	25.41 m³
15.52 m²	04 - Piano Primo	Ricevimento	57 I°	16.11 m	54.31 m³
5.43 m²	04 - Piano Primo	Ripostiglio	58 I°	9.78 m	15.01 m³
34.94 m²	04 - Piano Primo	Ricevimento	59 I°	23.67 m	122.29 m³
22.26 m²	04 - Piano Primo	Studio	60 I°	19.44 m	77.90 m³
23.07 m²	04 - Piano Primo	Studio	61 I°	19.79 m	80.74 m³
18.60 m²	04 - Piano Primo	Studio	62 I°	17.41 m	65.09 m³
17.84 m²	04 - Piano Primo	Studio	63 I°	17.08 m	62.43 m³
19.60 m²	04 - Piano Primo	Studio	64 I°	17.99 m	69.62 m³
20.45 m²	04 - Piano Primo	Studio	65 I°	18.34 m	71.56 m³
69.07 m²	04 - Piano Primo	Riunioni	66 I°	29.21 m	271.76 m³
66.64 m²	04 - Piano Primo	Riunioni	67 I°	30.66 m	198.23 m³

Abaco dei locali					
Area	Livello	Nome	Numero	Perimetro	Volume
45.52 m²	04 - Piano Primo	Ricevimento	68 I°	42.38 m	159.33 m³
23.47 m²	04 - Piano Primo	Studio	69 I°	19.50 m	82.14 m³
30.83 m²	04 - Piano Primo	Studio	70 I°	22.59 m	107.91 m³
32.35 m²	04 - Piano Primo	Studio	71 I°	23.08 m	113.24 m³
31.29 m²	04 - Piano Primo	Studio	72 I°	22.79 m	109.51 m³
44.42 m²	04 - Piano Primo	Ricevimento	73 I°	30.44 m	155.48 m³
20.79 m²	04 - Piano Primo	Studio	74 I°	18.32 m	72.77 m³
23.11 m²	04 - Piano Primo	Studio	75 I°	19.58 m	80.88 m³
21.75 m²	04 - Piano Primo	Studio	76 I°	18.66 m	76.12 m³
64.74 m²	04 - Piano Primo	Ricevimento	77 I°	41.86 m	226.60 m³
18.38 m²	04 - Piano Primo	Studio	78 I°	17.61 m	64.34 m³
42.74 m²	04 - Piano Primo	Studio	79 I°	26.64 m	149.62 m³
24.05 m²	04 - Piano Primo	Studio	80 I°	20.57 m	119.19 m³
6.27 m²	04 - Piano Primo	Ripostiglio	81 I°	10.68 m	21.94 m³
51.52 m²	04 - Piano Primo	Ricevimento	82 I°	40.78 m	215.31 m³
6.27 m²	04 - Piano Primo	Ripostiglio	83 I°	10.68 m	21.94 m³
24.05 m²	04 - Piano Primo	Studio	84 I°	20.57 m	119.19 m³
59.53 m²	04 - Piano Primo	Studio	85 I°	25.31 m	138.35 m³
16.33 m²	04 - Piano Primo	Studio	86 I°	17.95 m	57.16 m³
16.01 m²	04 - Piano Primo	Ricevimento	87 I°	16.31 m	56.02 m³
8.91 m²	04 - Piano Primo	Ripostiglio	88 I°	10.82 m	24.20 m³
24.64 m²	04 - Piano Primo	Studio	89 I°	20.04 m	85.25 m³
26.78 m²	04 - Piano Primo	Studio	90 I°	21.28 m	93.74 m³
16.61 m²	04 - Piano Primo	Ricevimento	91 I°	16.31 m	56.52 m³
24.47 m²	04 - Piano Primo	Studio	92 I°	20.28 m	85.64 m³
23.83 m²	04 - Piano Primo	Studio	93 I°	20.93 m	83.40 m³
6.68 m²	04 - Piano Primo	Ripostiglio	94 I°	10.64 m	23.39 m³
582.73 m²	04 - Piano Primo	Locale	02 TC	246.62 m	1358.54 m³
524.50 m²	03 - Piano Secondo	APPARTAMENTO	ATTICO_01	115.64 m	1835.77 m³
331.76 m²	03 - Piano Secondo	TERRAZZO AL PIANO	01	97.31 m	1161.23 m³
521.95 m²	03 - Piano Secondo	APPARTAMENTO	ATTICO_02	116.00 m	1826.82 m³
593.91 m²	03 - Piano Secondo	TERRAZZO AL PIANO	02	129.57 m	2078.67 m³
895.57 m²	03 - Piano Secondo	APPARTAMENTO	ATTICO_03	170.65 m	3134.48 m³
529.42 m²	03 - Piano Secondo	TERRAZZO AL PIANO	03	133.17 m	1852.96 m³

VENITALY

Centro Progettazioni VENITALY - VCS Venitaly Consorzio Stabile

C.P.R. Sicilia VENITALY
Via Roma
Isola delle Femmine (PA)
+393931110423

R.U.P. Geom. Vincenzo Cintura
Via Mascagni, 20
36100 Vicenza
Telefono +39340453260/4 - 0444 963505
Fax 0444 964453
e-mail cintura@vcsitalfone.it

N.	Descrizione	Dati

C.S. VENITALY
Poliambulatorio GRANATIERI

SEZIONE B-B

Numero del progetto	0001
Del	20/06/2017
Disegnato da	Autore
Controllato da	Controllore
	A128
Scala	1 : 100

03/11/2017 00:09:16